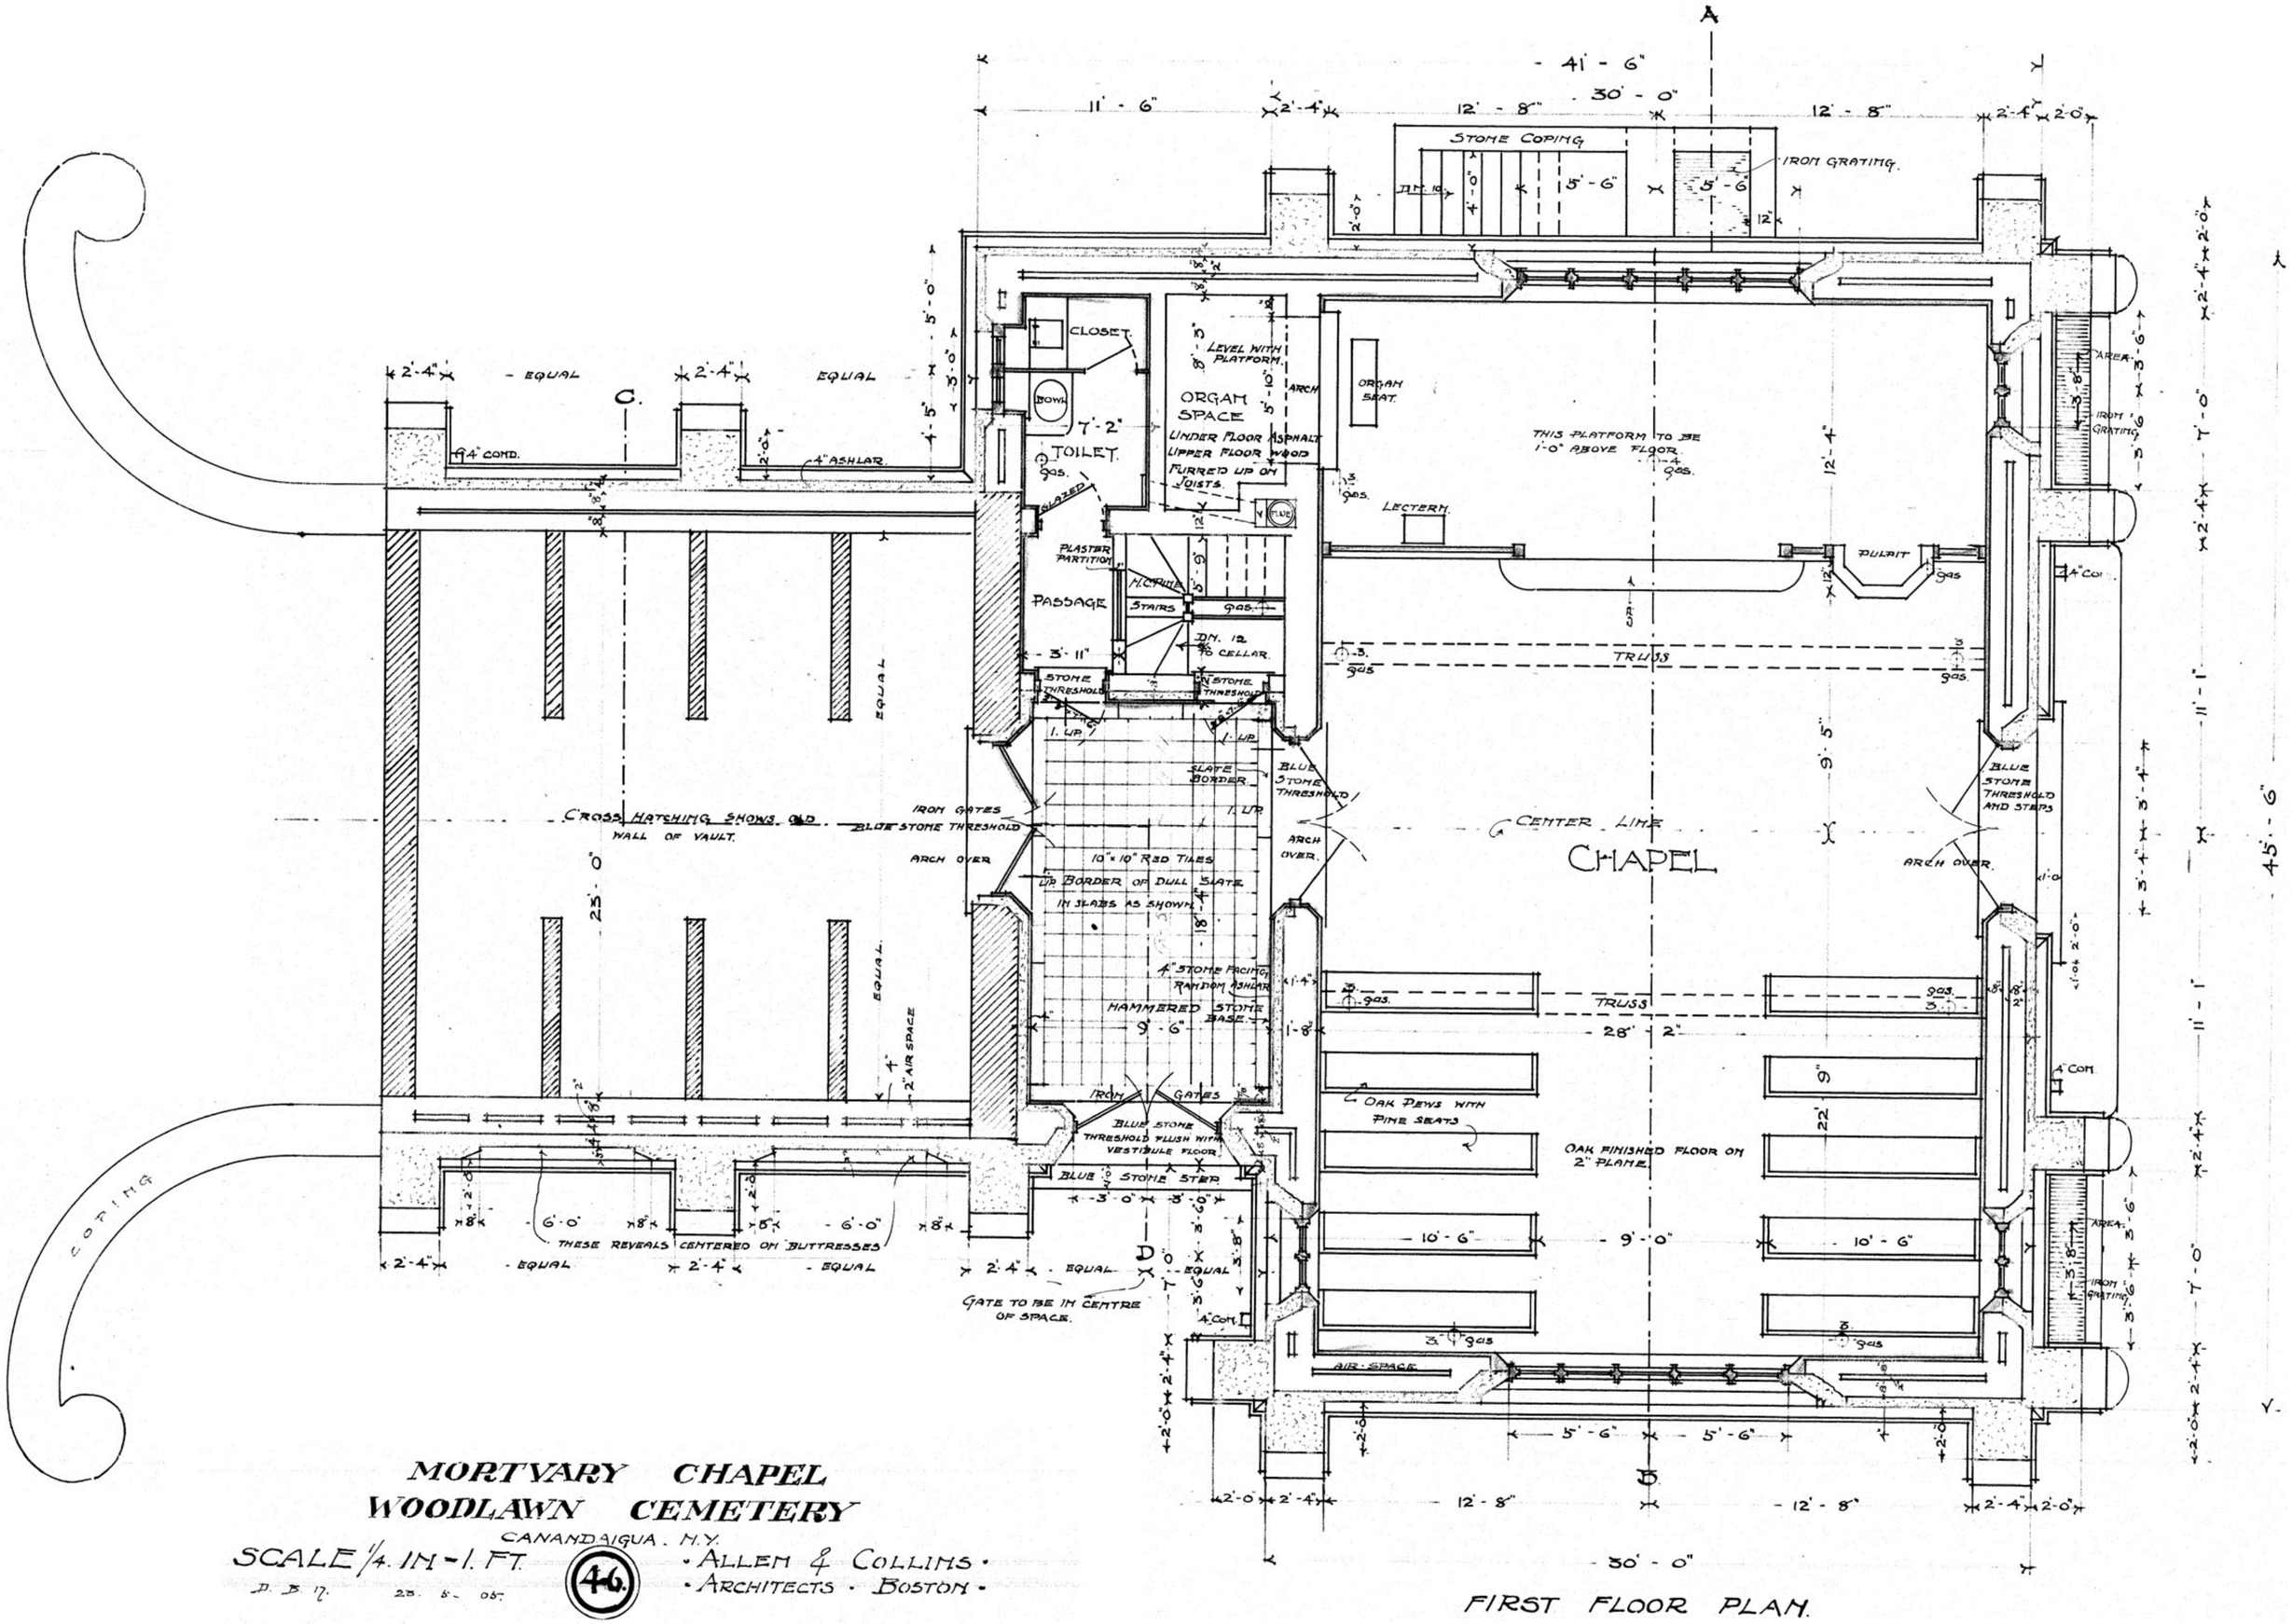

MORTVARY CHAPEL
WOODLAWN CEMETERY

CANANDAIGUA. N.Y.

SCALE 1/4 IN = 1 FT.

D. B. 17. 28. 8. 05.

46.

• ALLEN & COLLINS •
• ARCHITECTS • BOSTON •

FIRST FLOOR PLAN.